


Sportcentrum Vogelenzang Lot

BUBBEL 2

Dworpsestraat 147 1651 Lot Omgevingsplan

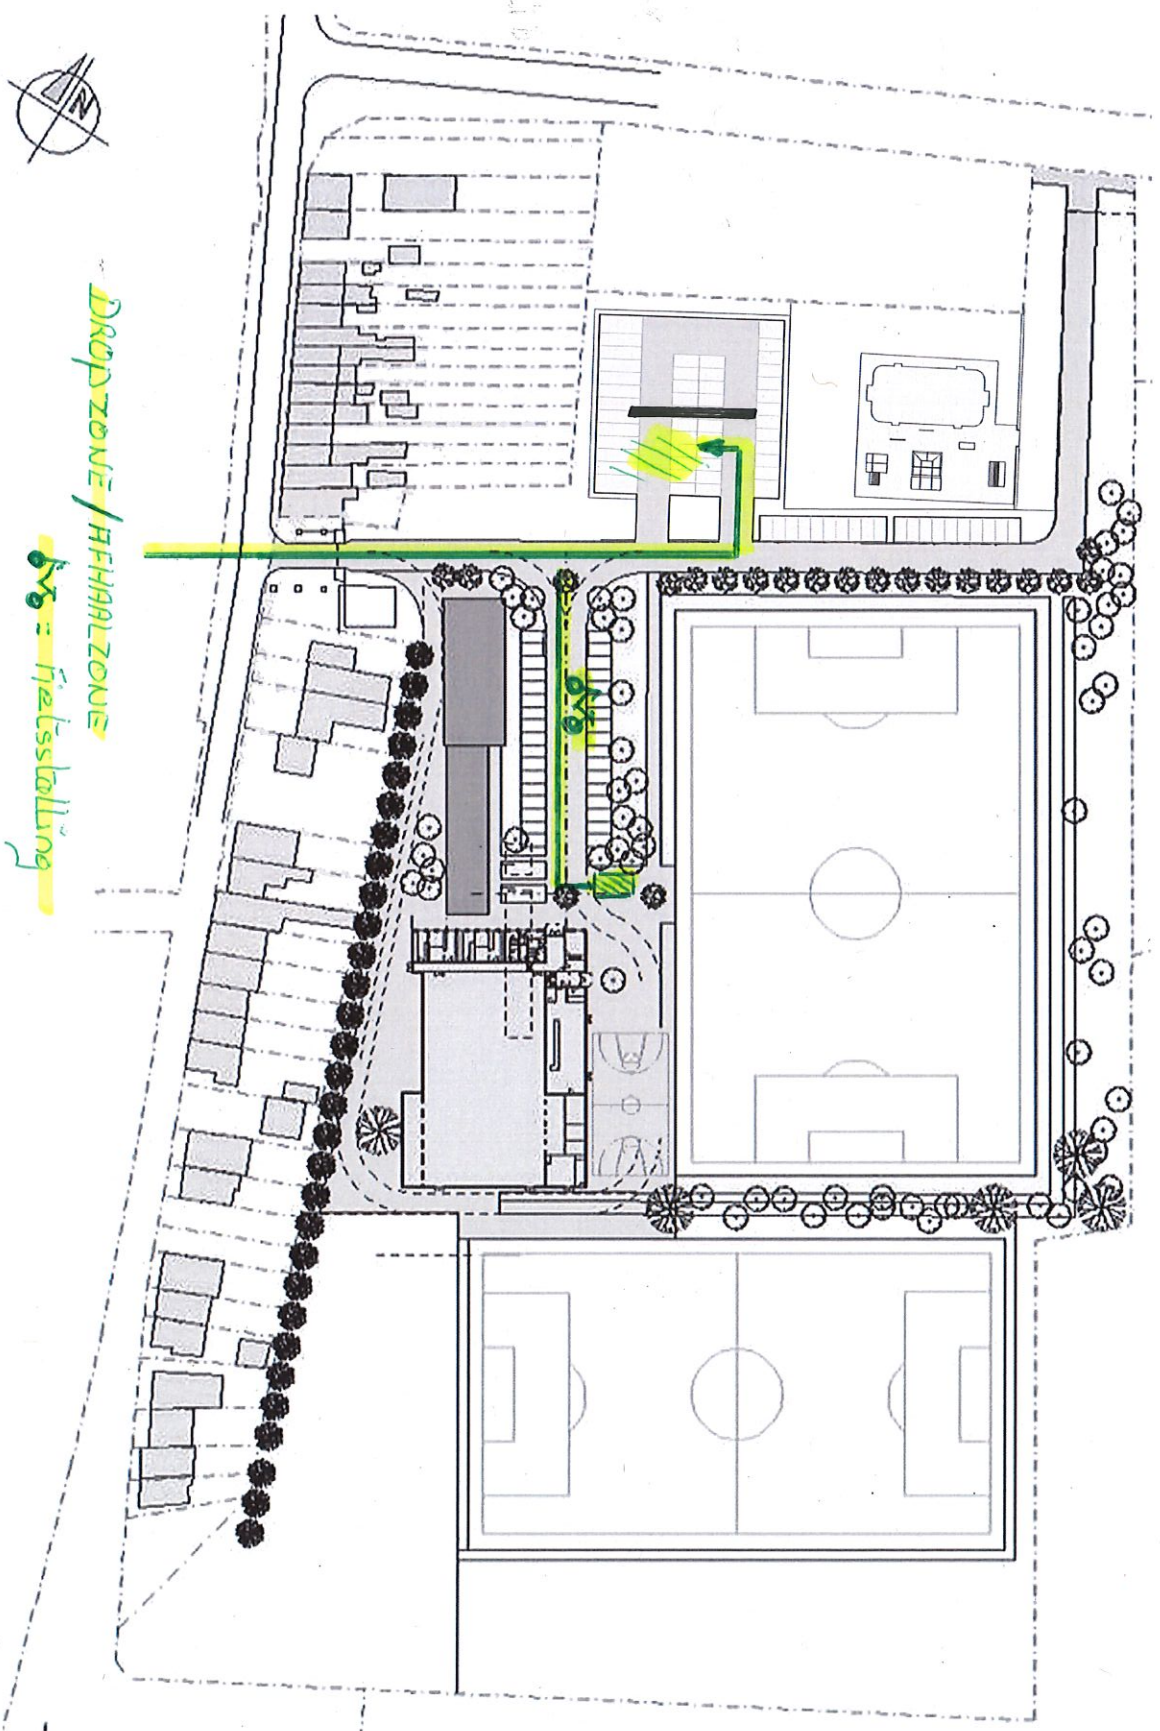


Dropzone / REHABILITAZIONE

M = fietsstalling

Sportcentrum Vogelenzang Lot

Dworpsstraat 147 1651 Lot Omgevingsplan

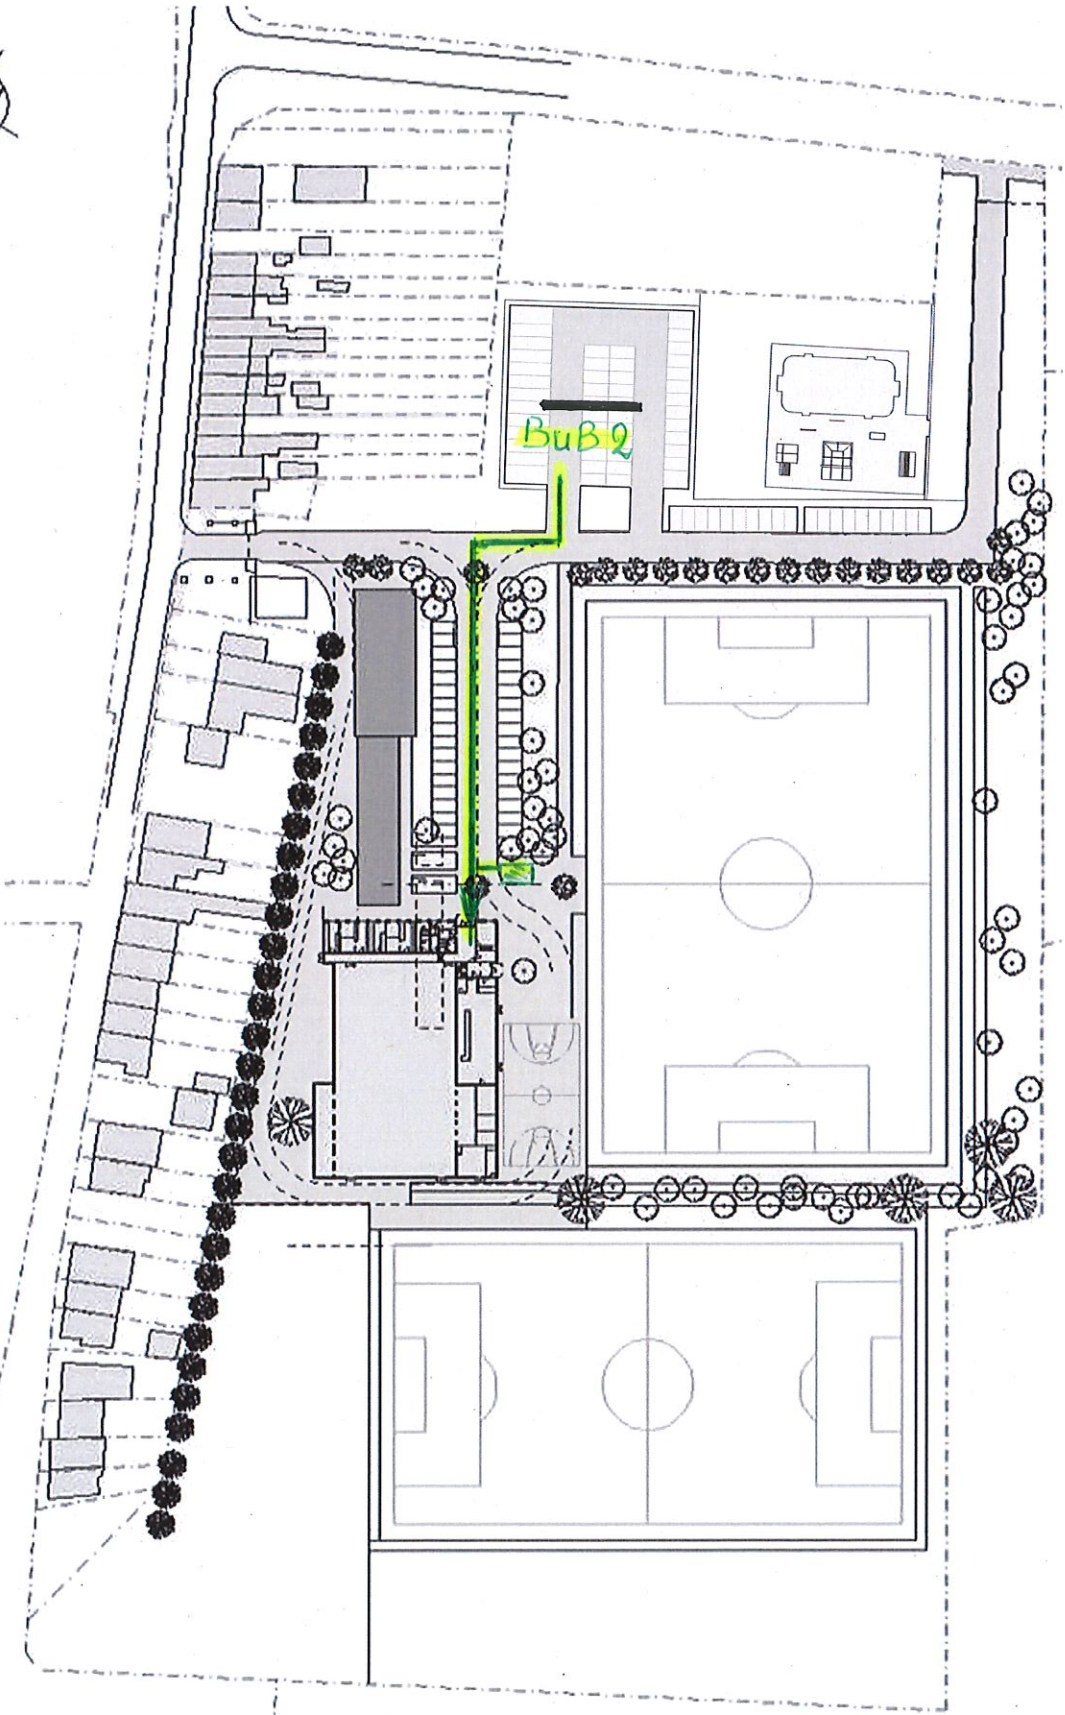

BuBQ 2
Ingang naar accommodatie

Sportcentrum Vogelenzang Lot

Dworpsstraat 147 1651 Lot 1/1500

Niveau 0

